

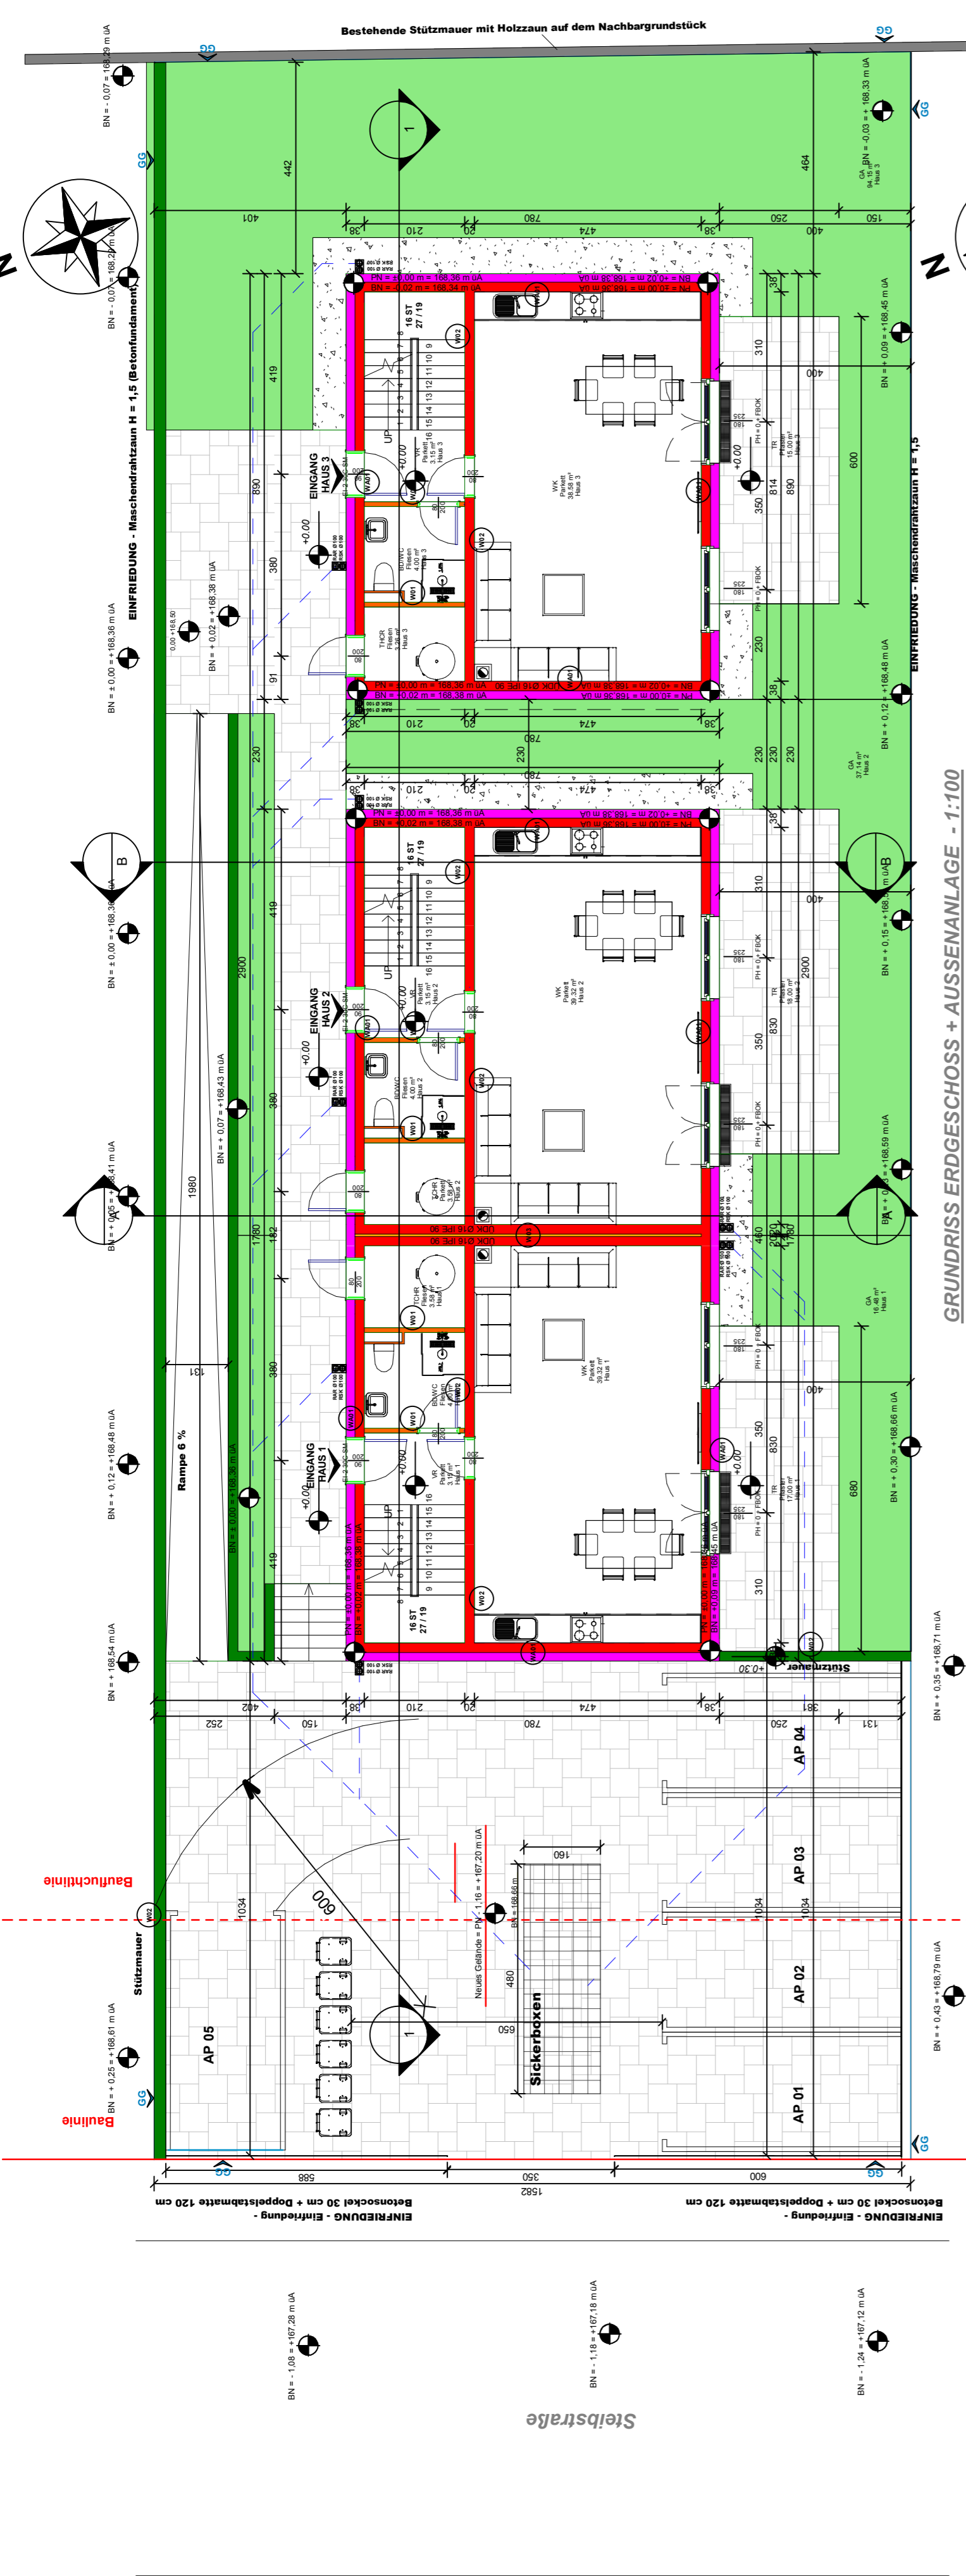
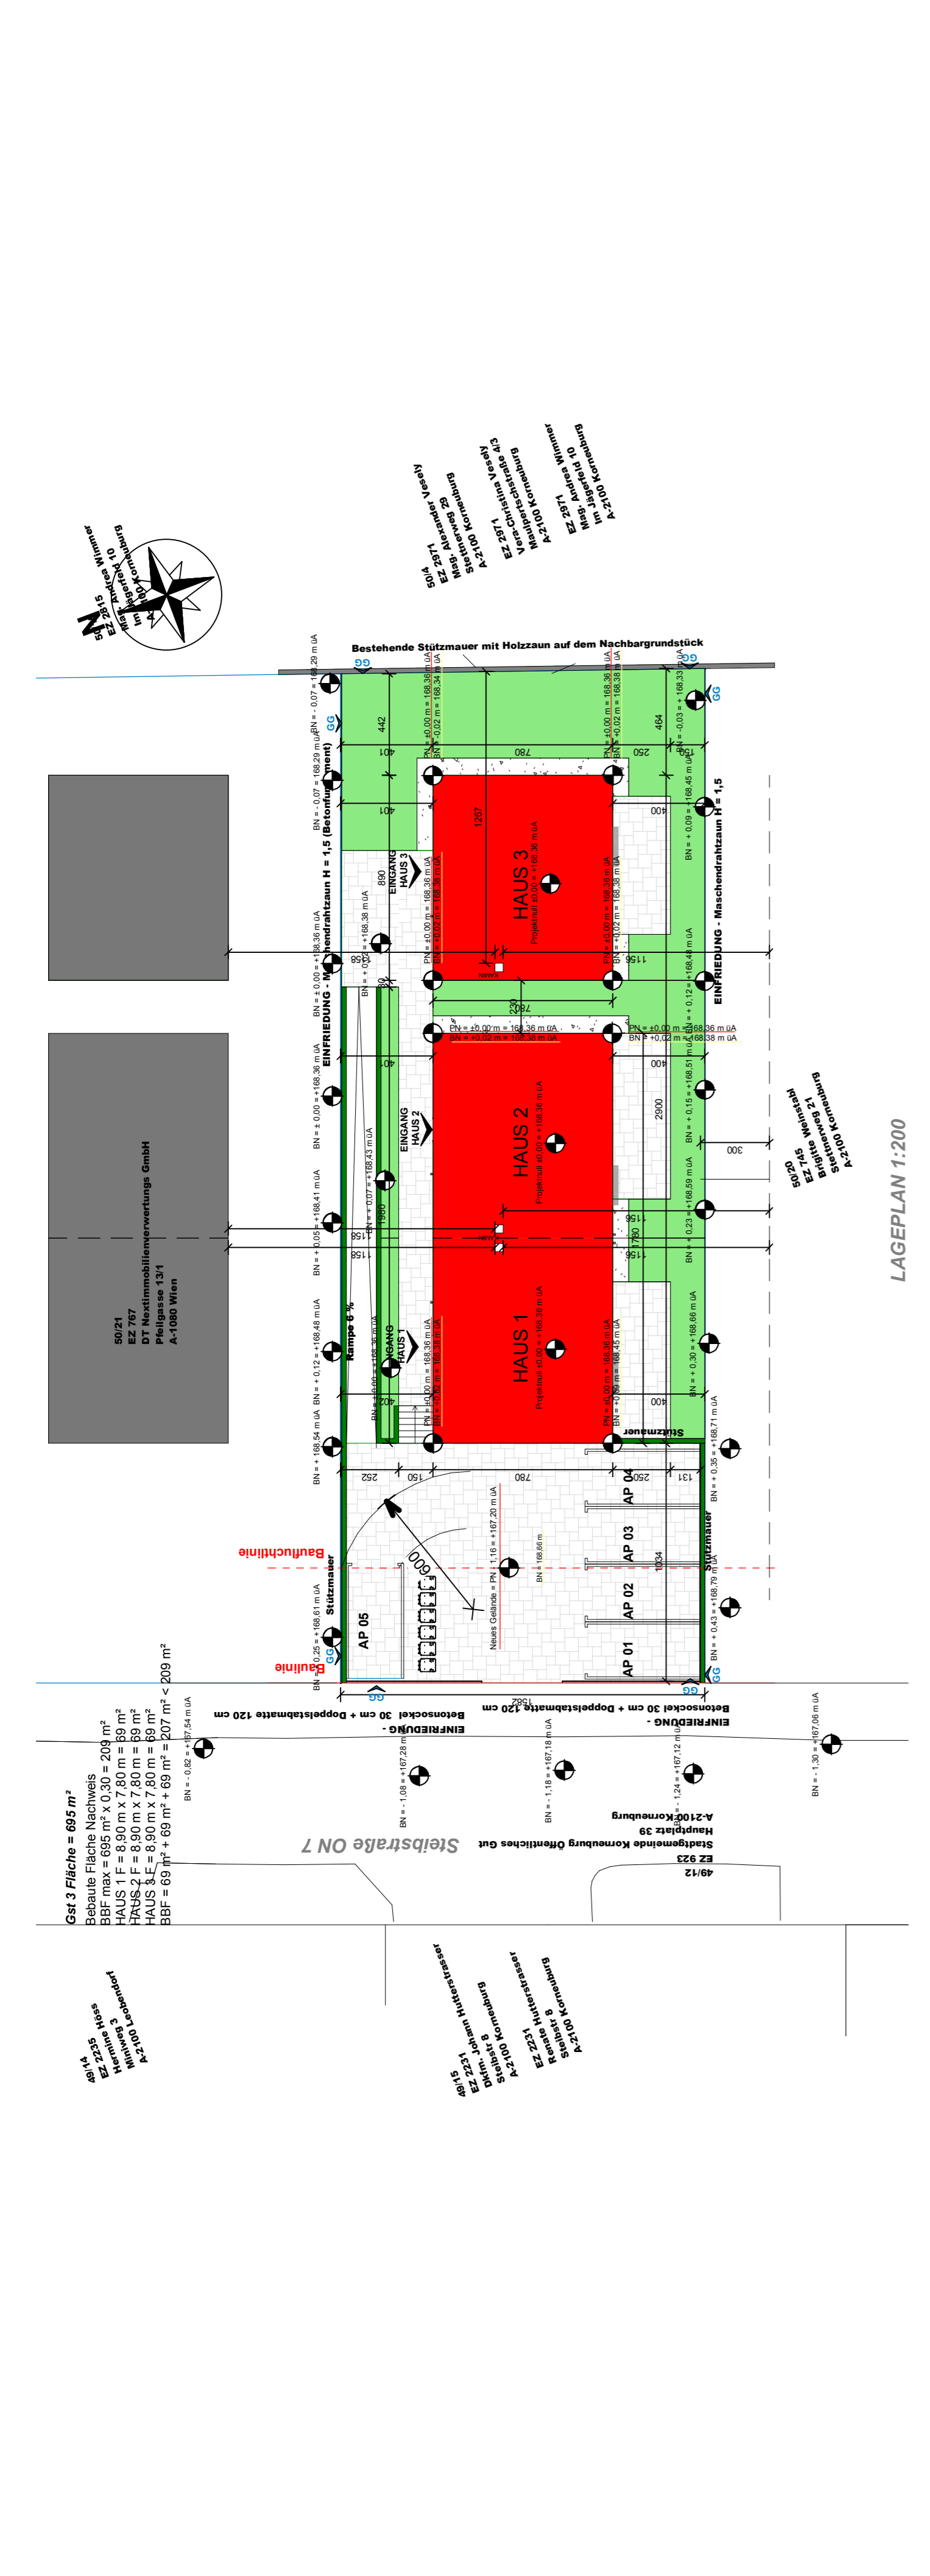


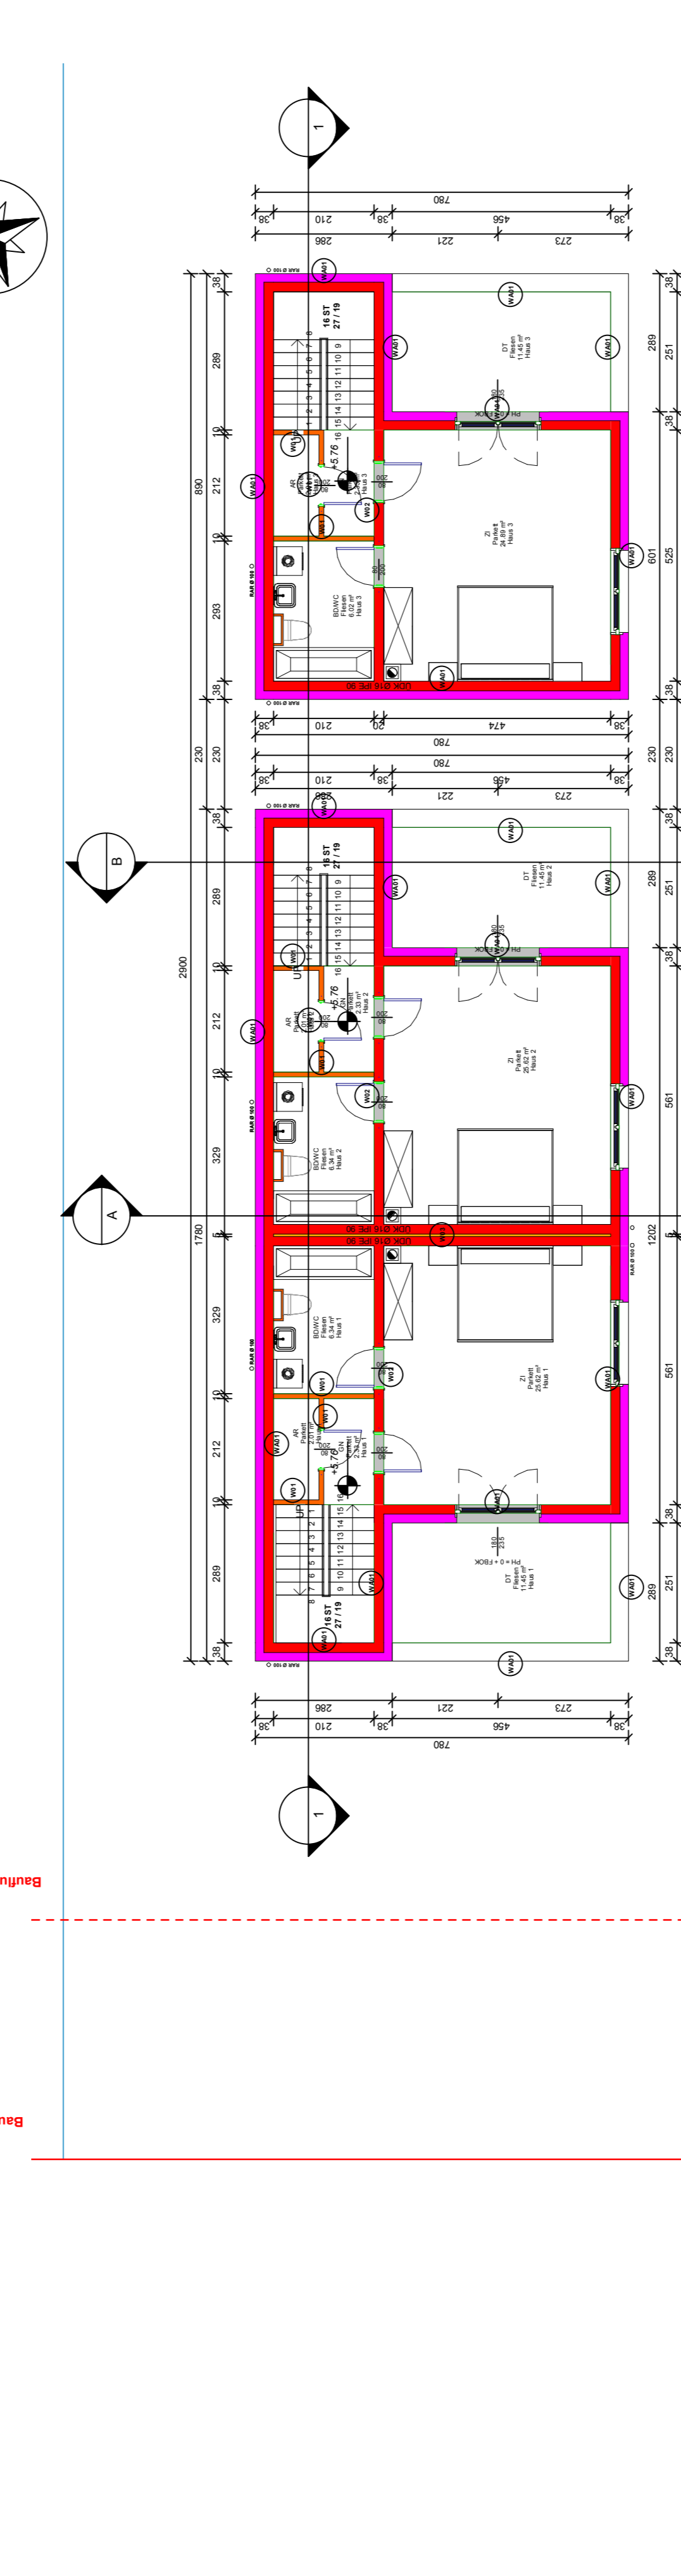

Nachweise Gebäudehöhen 1:200 - gemäß NÖ Bauordnung 2014 § 53

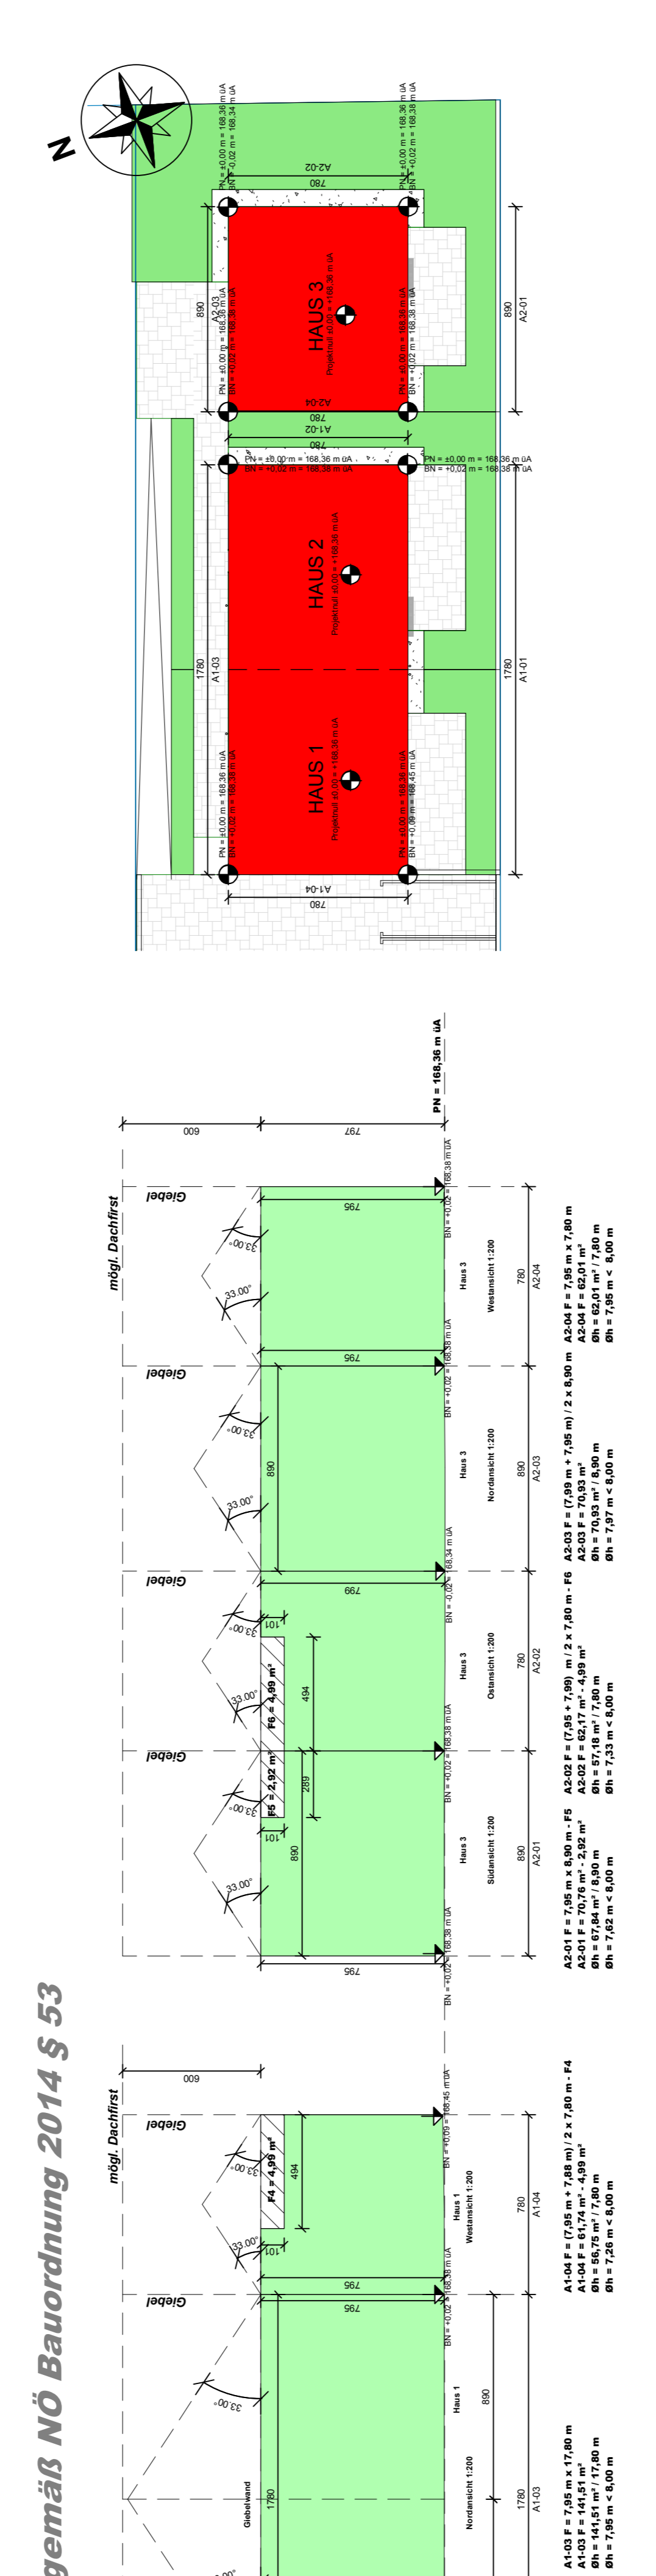

**- 3 HÄUSER - WOHNFLÄCHE - 405.43 m²**

Projektzahl (PN) = 168,36 m UA

**EINREICHPLAN**

**NEUBAU - REIHENHÄUSER**  
 Einreichjahr - 2020

**BAUWERBER**  
 FN 532485 1

**BAUFÜHRER**  
 PLANVERFASSER  
 FN 532485 1

**BAUBEHÖRDE**

**PLANKOMMISSION**  
 Lögdl, Gornitzka, Fiegl

**MAßSTAB:** 1:100, 1:200  
**PARIE:** A B C D E F  
**PLANGRÖßE:** 2110 x 894 mm  
**AUTOR:** Ing. Ralfia Dumonic  
**DAITUM:** März 2021

